



Uskórz Mały 1C-RA
56-100 Wołów

bud. 1D lokal 1D/2


POWIERZCHNIA CAŁKOWITA

68,40 m²

1.	Szafa wnękowa	0.80 m ²
2.	Salon z kuchnią	27.00 m ²
3.	Korytarz	4.50 m ²
4.	Łazienka	5.00 m ²
5.	Sypialnia	8.50 m ²
6.	Sypialnia	12.30 m ²
7.	Garderoba	4.00 m ²
SUMA POWIERZCHNI UŻYTKOWEJ		62.10 m ²
8.	Klatka schodowa	6.30 m ²
MP	Przynależne miejsce postojowe	

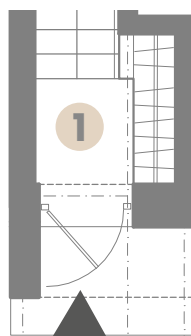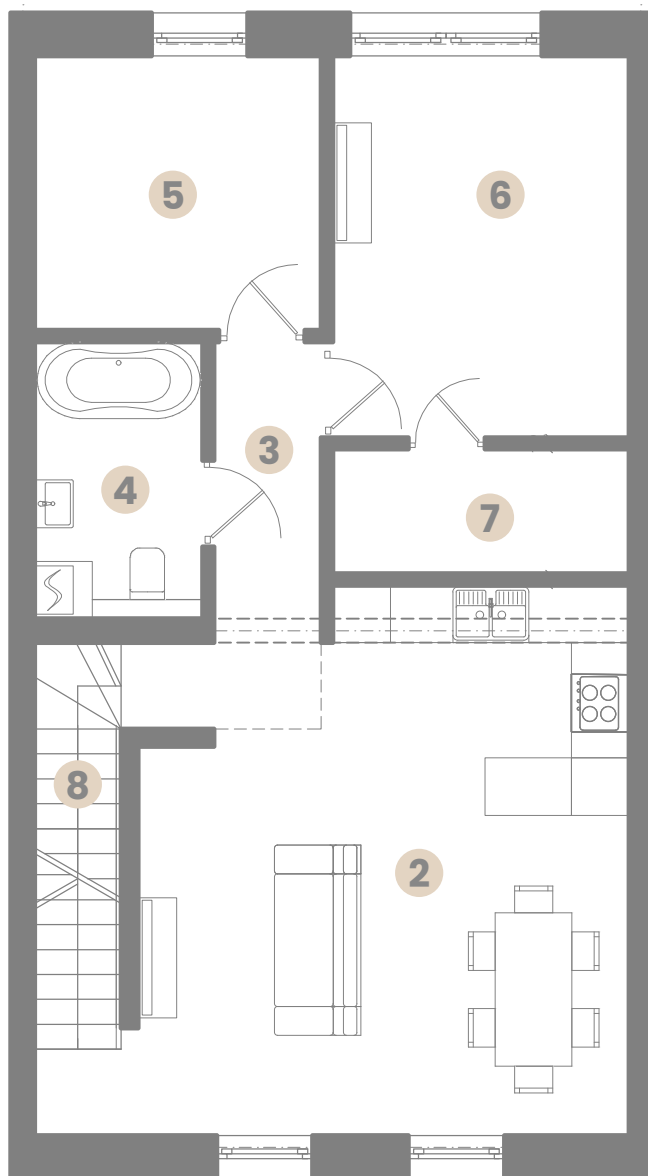

Wejście do lokalu
z poziomu parteru

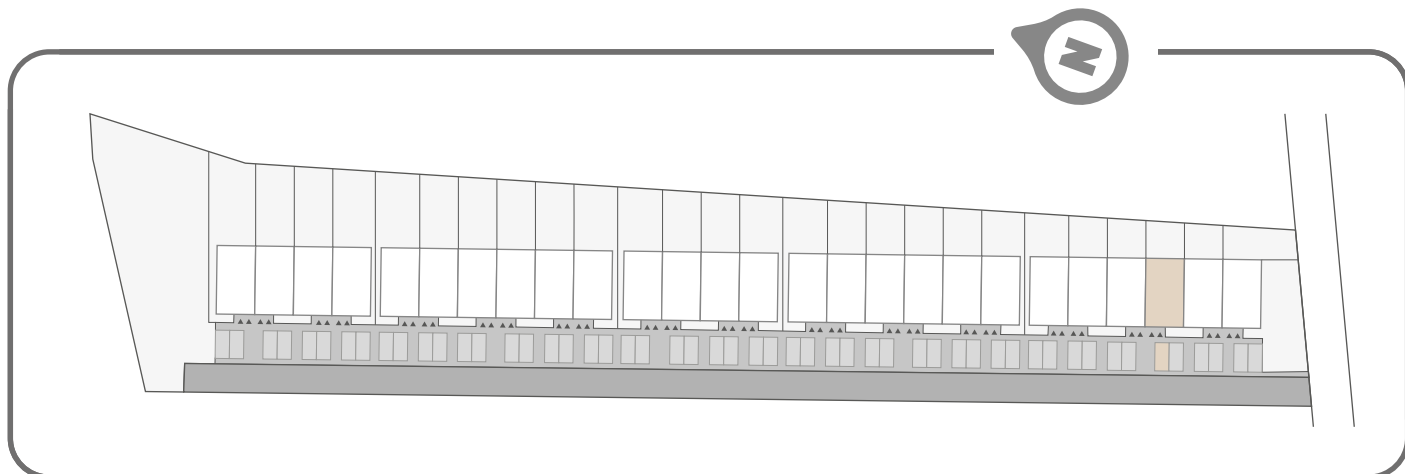

bud. 1D
lokal 1D/2


POWIERZCHNIA CAŁKOWITA


26,00 m²

POWIERZCHNIA UŻYTKOWA

24,50 m²

Powierzchnia do własnej
aranżacji po stronie kupującego

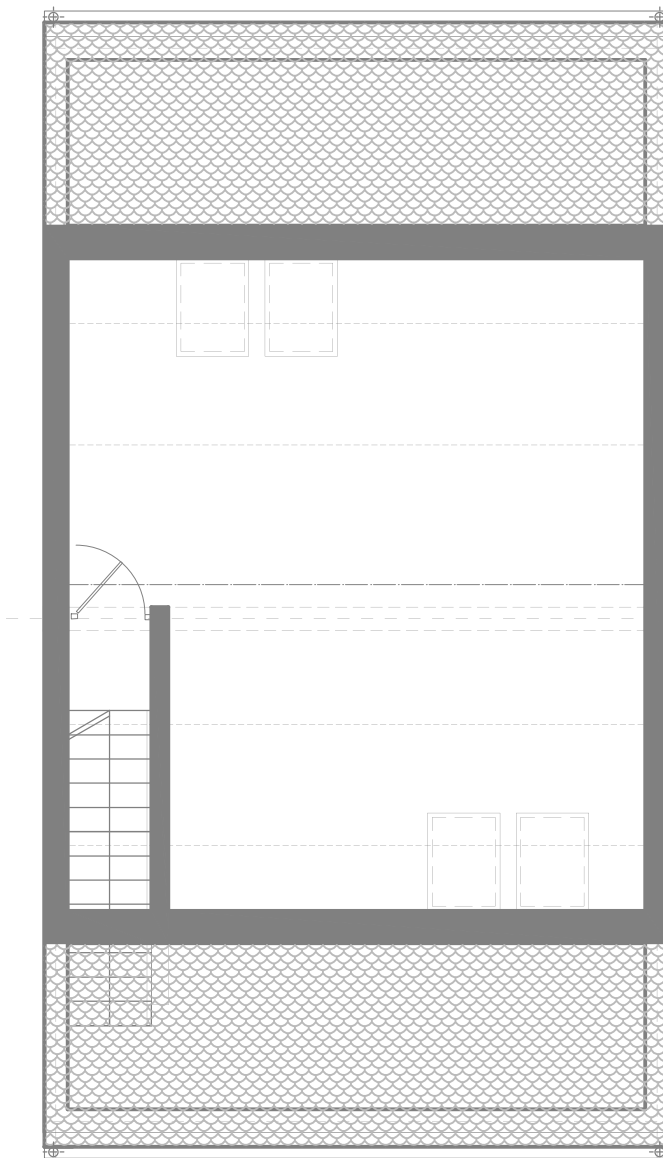

 Przynależne miejsce postojowe

