



Uskórz Mały 1C-RA  
56-100 Wołów

## bud. 1K lokal 1K/2


POWIERZCHNIA CAŁKOWITA

### 68,40 m<sup>2</sup>

|                            |                               |                      |
|----------------------------|-------------------------------|----------------------|
| 1.                         | Szafa wnękowa                 | 0.80 m <sup>2</sup>  |
| 2.                         | Salon z kuchnią               | 27.00 m <sup>2</sup> |
| 3.                         | Korytarz                      | 4.50 m <sup>2</sup>  |
| 4.                         | Łazienka                      | 5.00 m <sup>2</sup>  |
| 5.                         | Sypialnia                     | 8.50 m <sup>2</sup>  |
| 6.                         | Sypialnia                     | 12.30 m <sup>2</sup> |
| 7.                         | Garderoba                     | 4.00 m <sup>2</sup>  |
| SUMA POWIERZCHNI UŻYTKOWEJ |                               | 62.10 m <sup>2</sup> |
| 8.                         | Klatka schodowa               | 6.30 m <sup>2</sup>  |
| MP                         | Przynależne miejsce postojowe |                      |

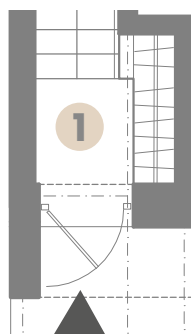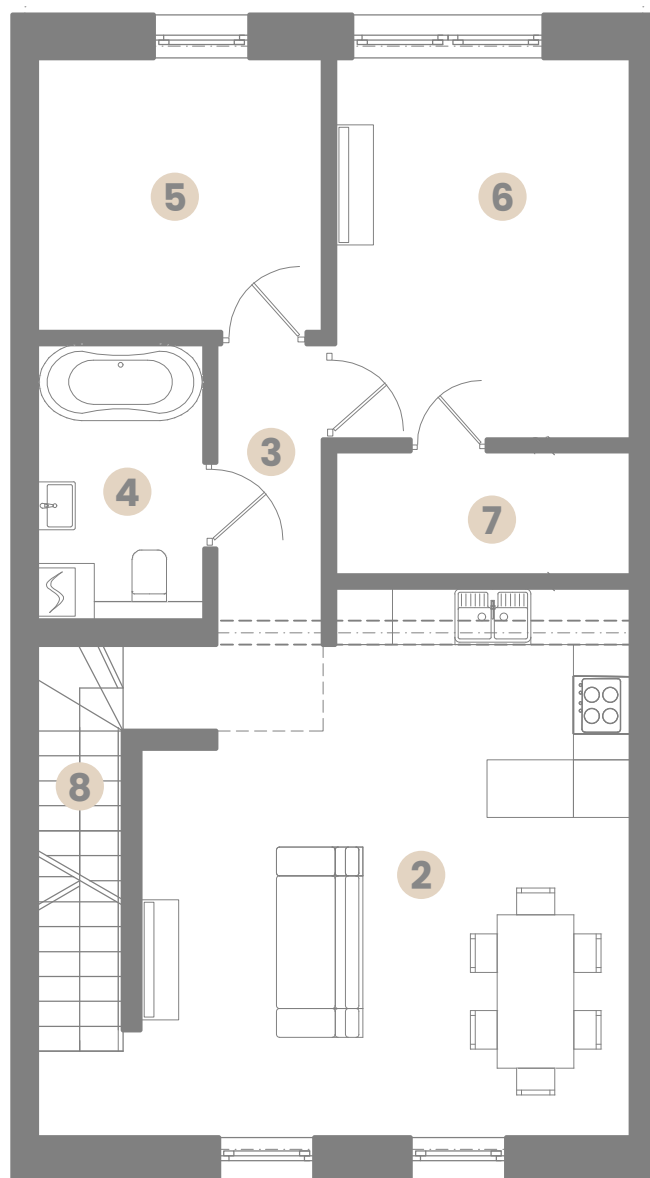

Wejście do lokalu  
z poziomu parteru

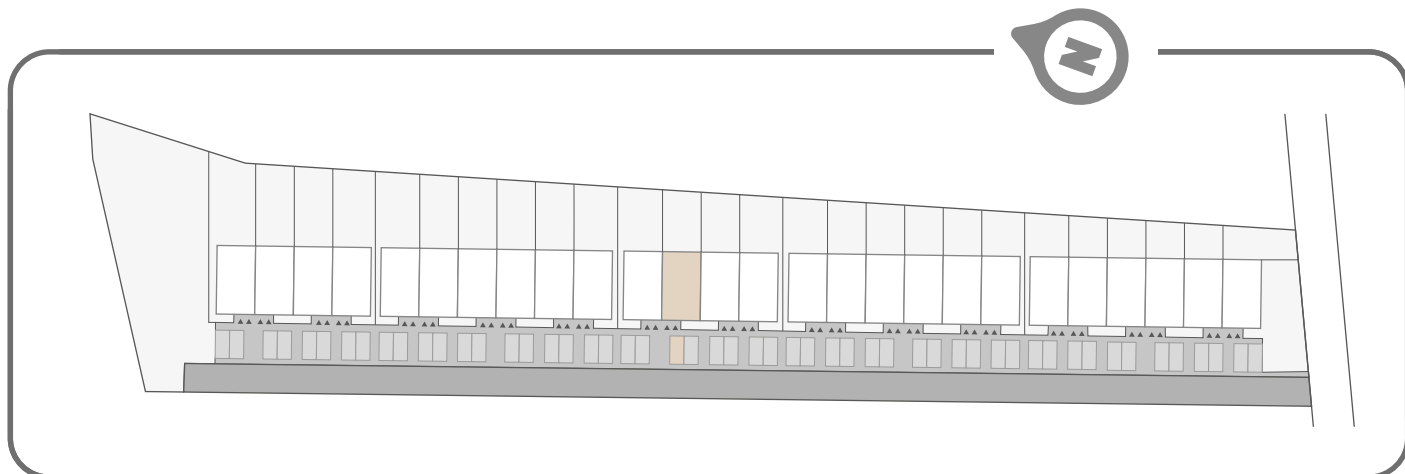

Uskórz Mały 1C-RA  
56-100 Wołów

**bud. 1K**  
**lokal 1K/2**


POWIERZCHNIA CAŁKOWITA


**26,00 m<sup>2</sup>**

POWIERZCHNIA UŻYTKOWA

**24,50 m<sup>2</sup>**

Powierzchnia do własnej  
aranżacji po stronie kupującego

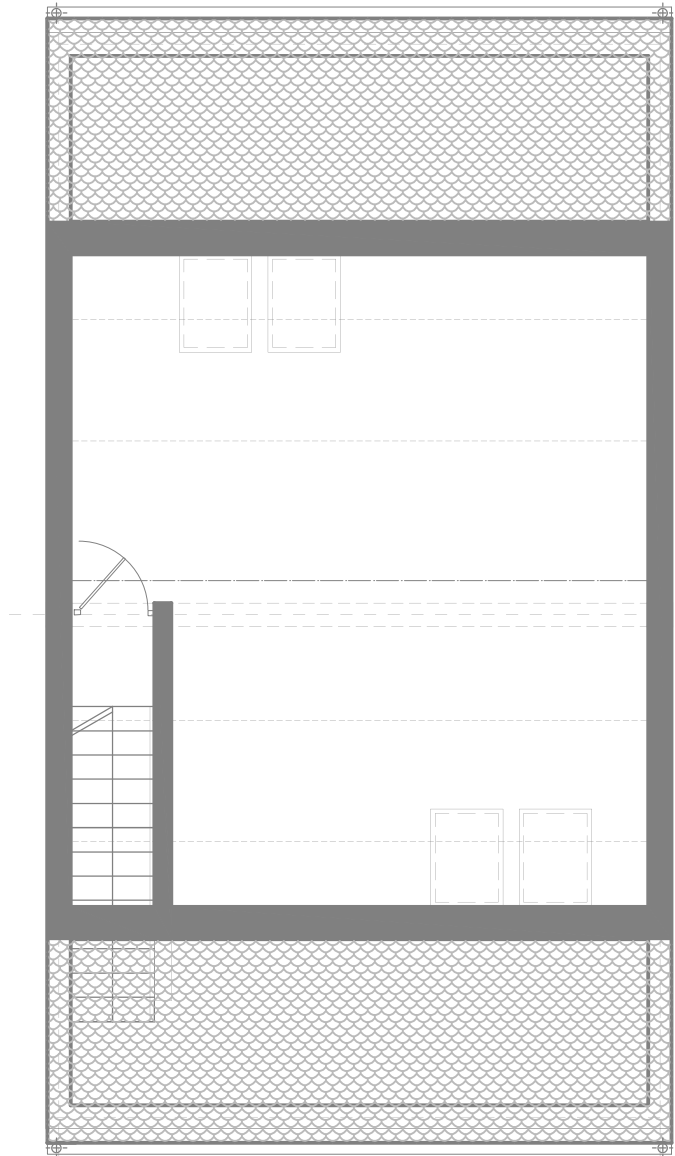

 Przynależne miejsce postojowe

