



Uskórz Mały 1C-RA  
56-100 Wołów

## bud. 1P lokal 1P/2


POWIERZCHNIA CAŁKOWITA

### 68,40 m<sup>2</sup>

1.	Szafa wnękowa	0.80 m <sup>2</sup>
2.	Salon z kuchnią	27.00 m <sup>2</sup>
3.	Korytarz	4.50 m <sup>2</sup>
4.	Łazienka	5.00 m <sup>2</sup>
5.	Sypialnia	8.50 m <sup>2</sup>
6.	Sypialnia	12.30 m <sup>2</sup>
7.	Garderoba	4.00 m <sup>2</sup>
SUMA POWIERZCHNI UŻYTKOWEJ		62.10 m <sup>2</sup>
8.	Klatka schodowa	6.30 m <sup>2</sup>
MP	Przynależne miejsce postojowe	

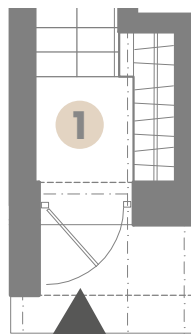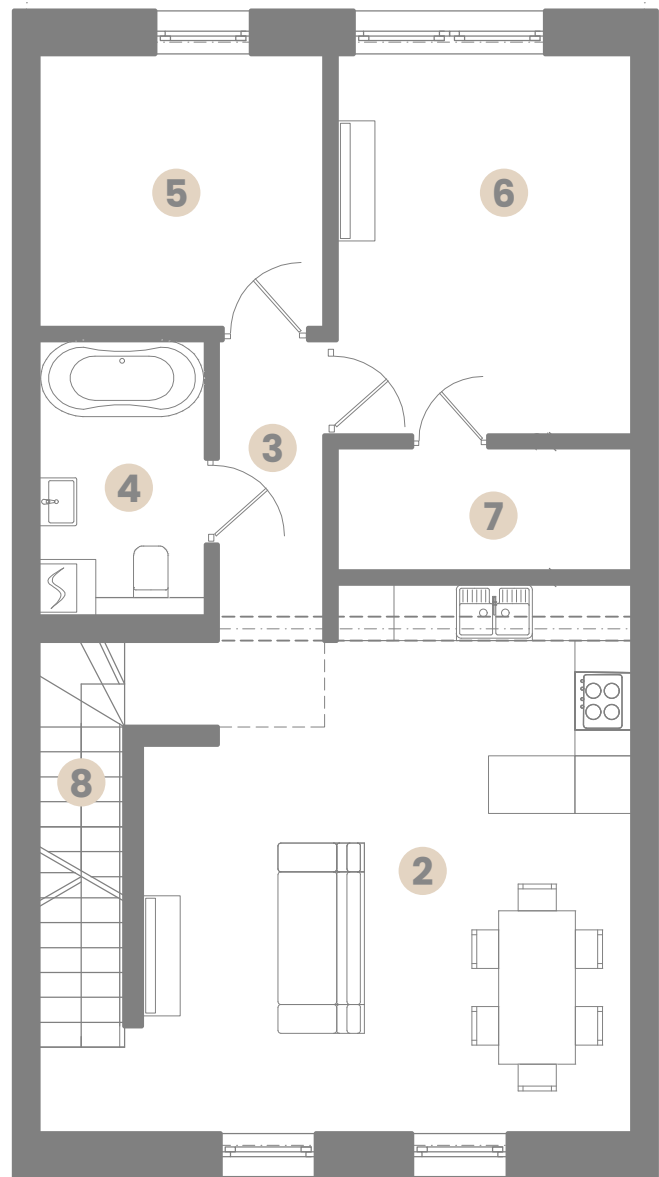

Wejście do lokalu  
z poziomu parteru

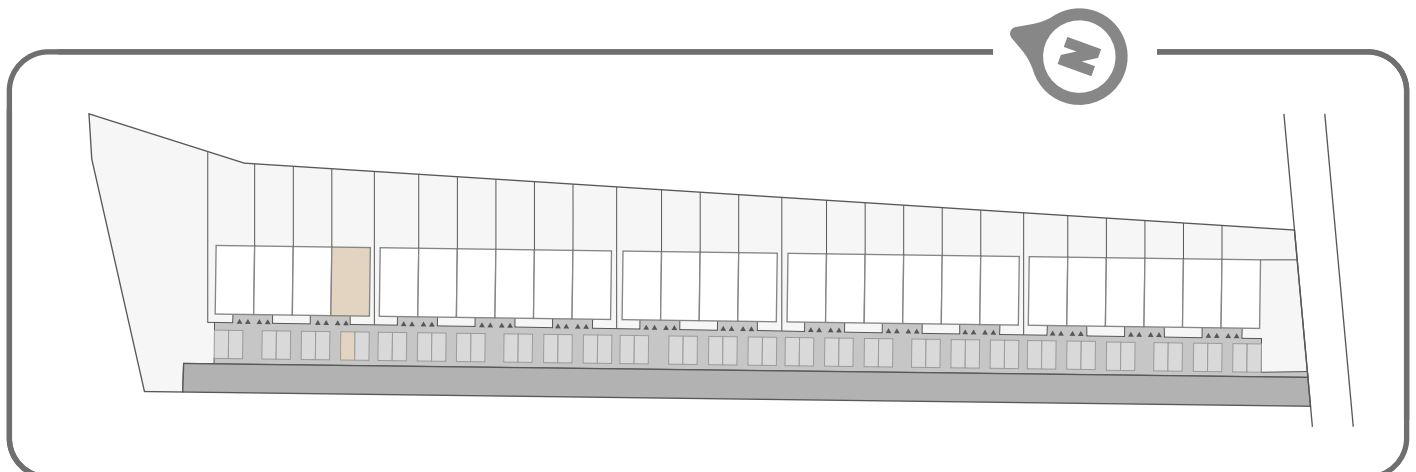

Uskórz Mały 1C-RA  
56-100 Wołów

**bud. 1P**  
**lokal 1P/2**


POWIERZCHNIA CAŁKOWITA


**26,00 m<sup>2</sup>**

POWIERZCHNIA UŻYTKOWA

**24,50 m<sup>2</sup>**

Powierzchnia do własnej  
aranżacji po stronie kupującego

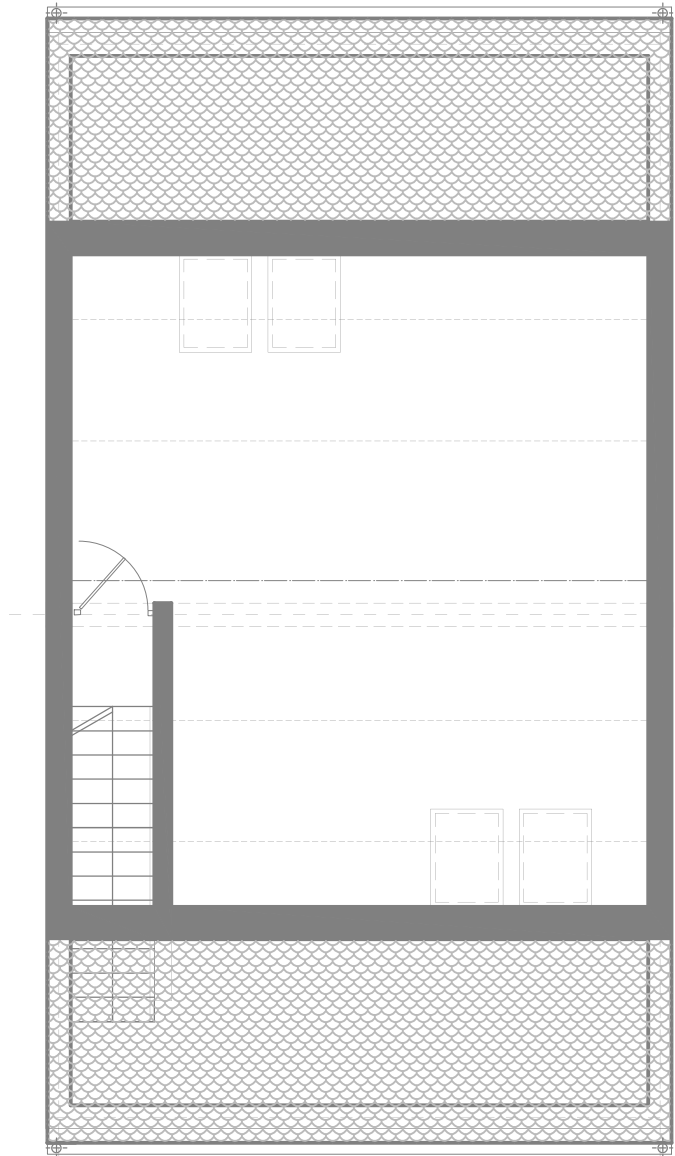

 Przynależne miejsce postojowe

