



Uskórz Mały 1C-RA
56-100 Wołów

bud. 1PA lokal 1PA/2


POWIERZCHNIA CAŁKOWITA

68,40 m²

| | | |
|----------------------------|-------------------------------|----------------------|
| 1. | Szafa wnękowa | 0.80 m ² |
| 2. | Salon z kuchnią | 27.00 m ² |
| 3. | Korytarz | 4.50 m ² |
| 4. | Łazienka | 5.00 m ² |
| 5. | Sypialnia | 8.50 m ² |
| 6. | Sypialnia | 12.30 m ² |
| 7. | Garderoba | 4.00 m ² |
| SUMA POWIERZCHNI UŻYTKOWEJ | | 62.10 m ² |
| 8. | Klatka schodowa | 6.30 m ² |
| MP | Przynależne miejsce postojowe | |

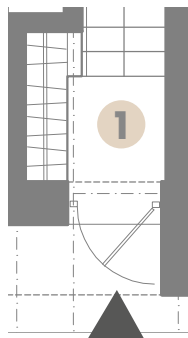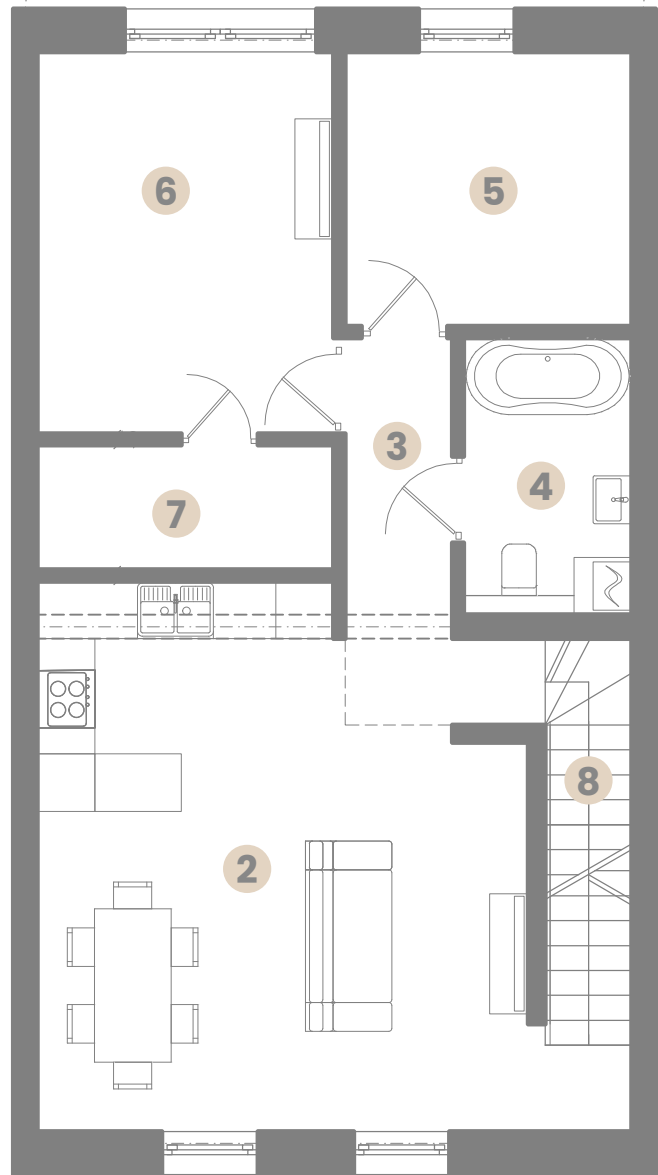

Wejście do lokalu
z poziomu parteru

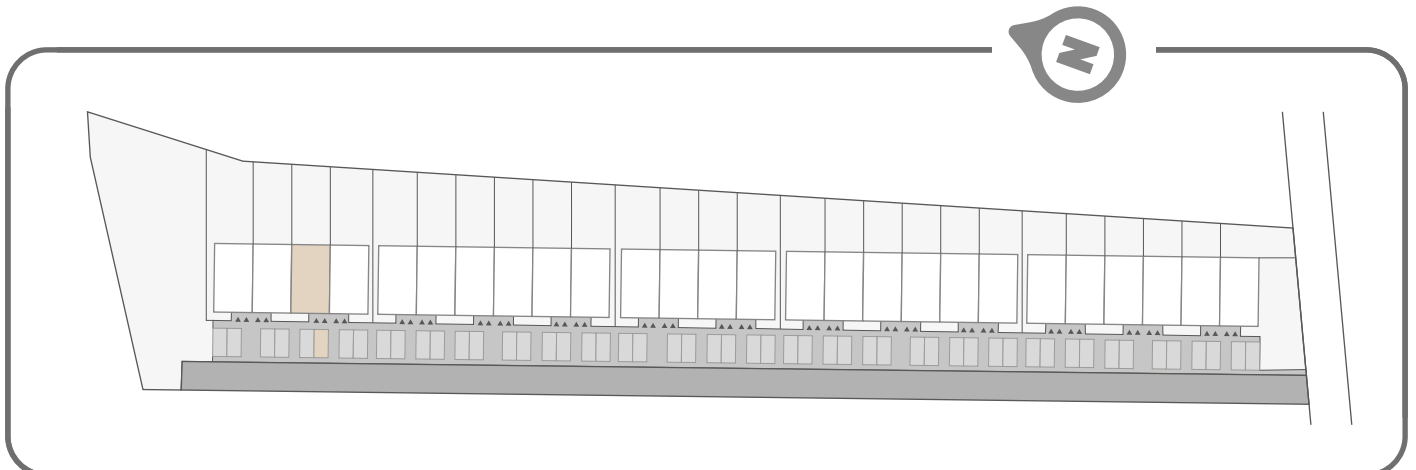

Uskórz Mały 1C-RA
56-100 Wołów

bud. 1PA
lokal 1PA/2


POWIERZCHNIA CAŁKOWITA

26,00 m²

POWIERZCHNIA UŻYTKOWA

24,50 m²

Powierzchnia do własnej
aranżacji po stronie kupującego

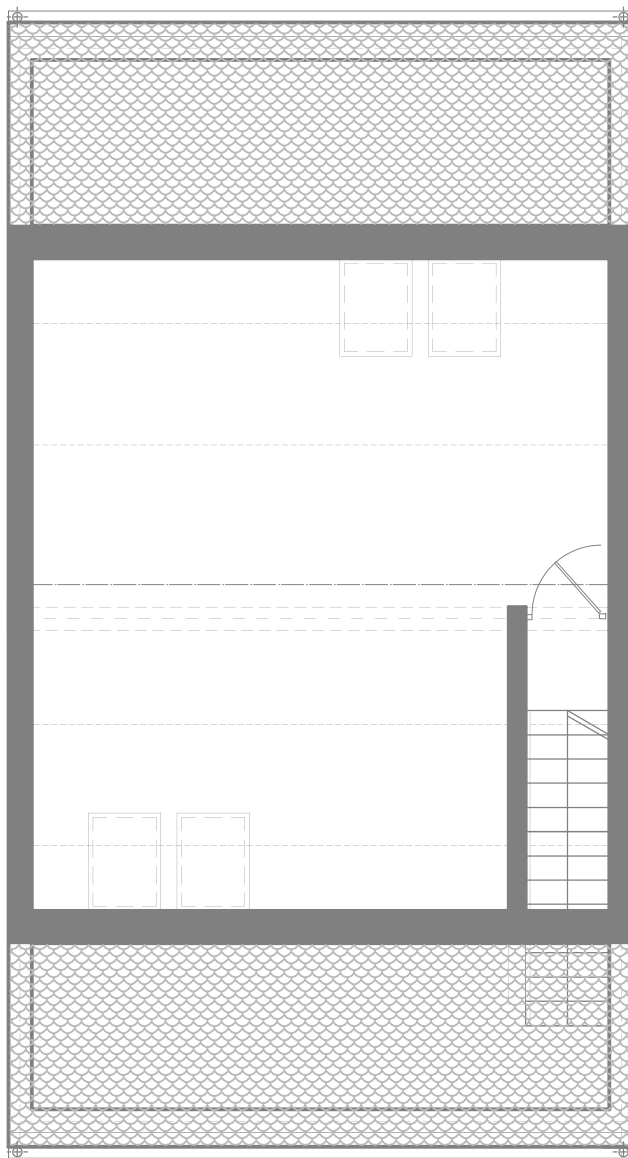

 Przynależne miejsce postojowe

